




PRESJEK 1-1 KROZ PLAŽU

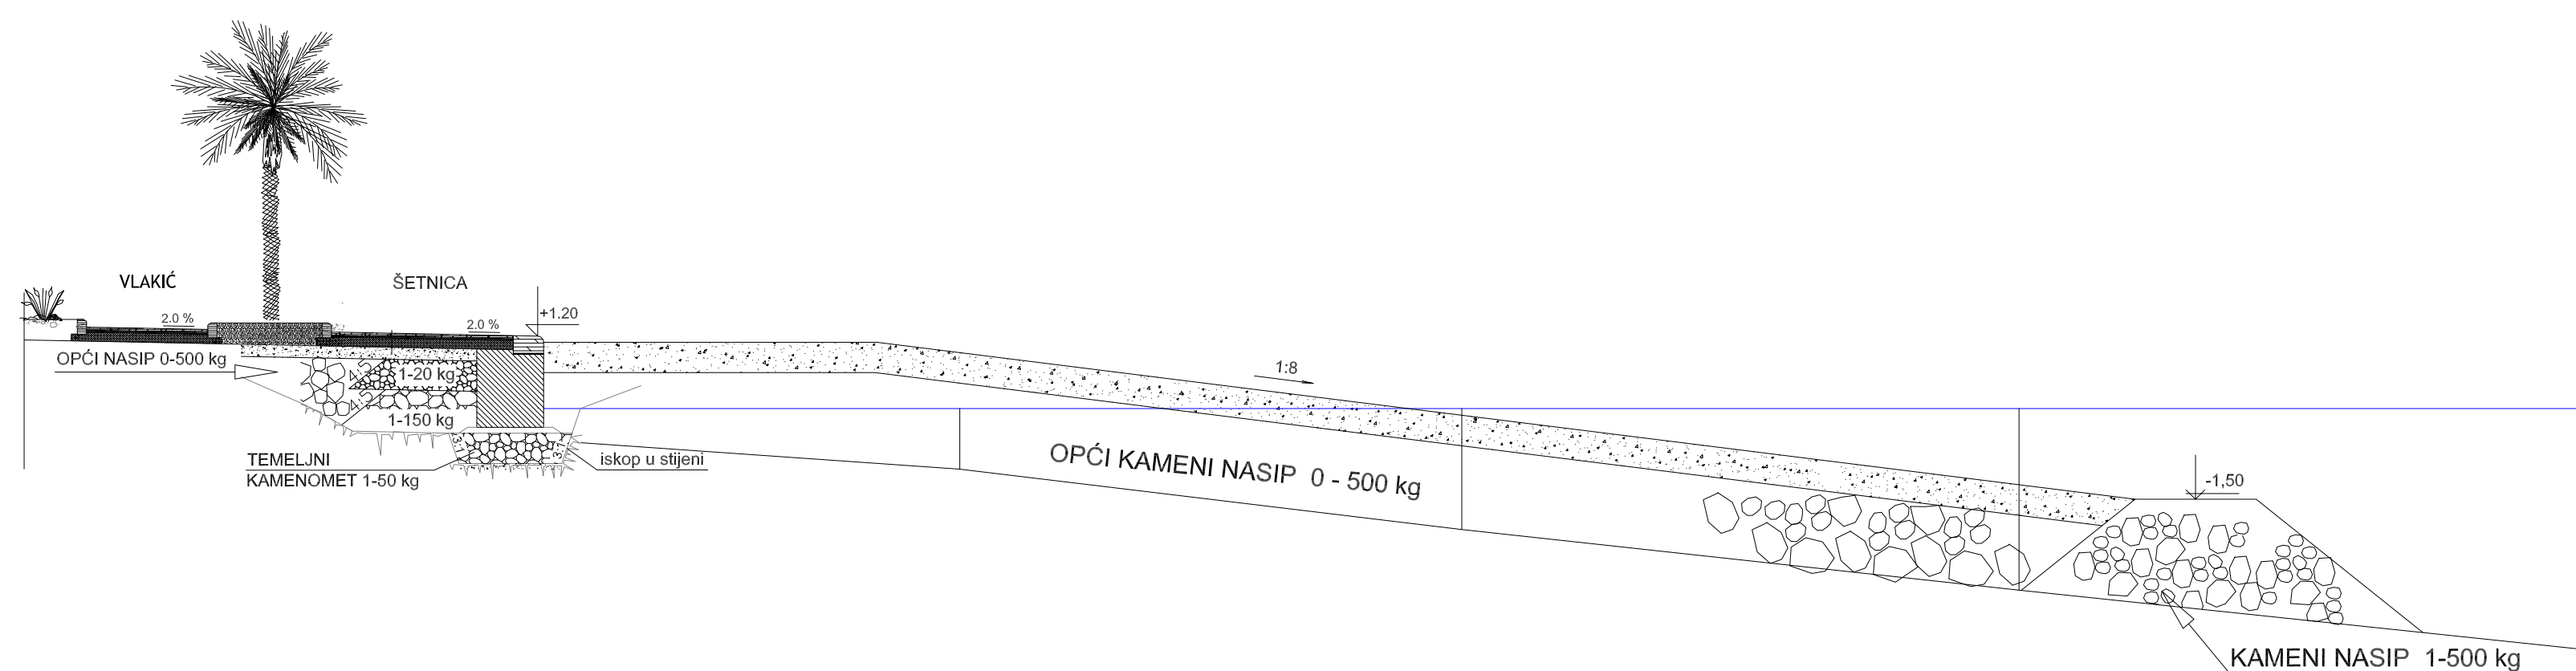


PRESJEK 3-3 KROZ GLAVU PERA

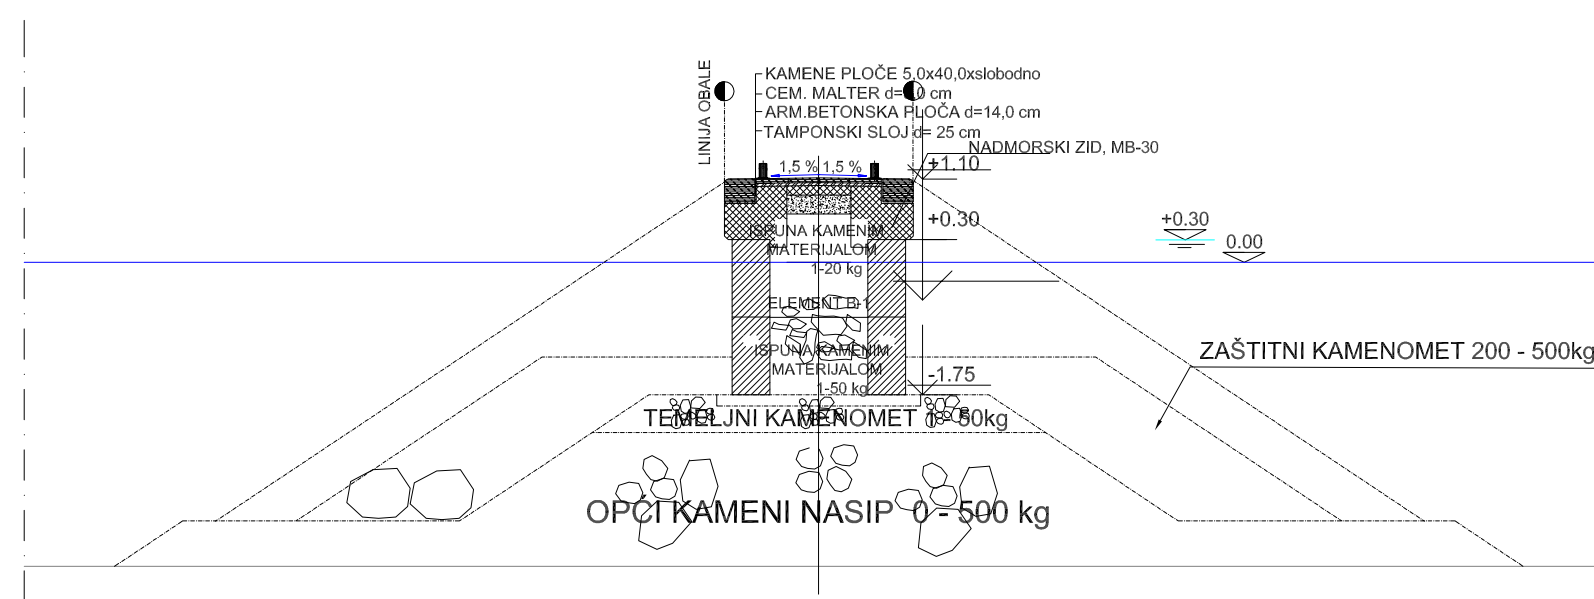

PRESJEK 2-2 KROZ ISTEZALIŠTE

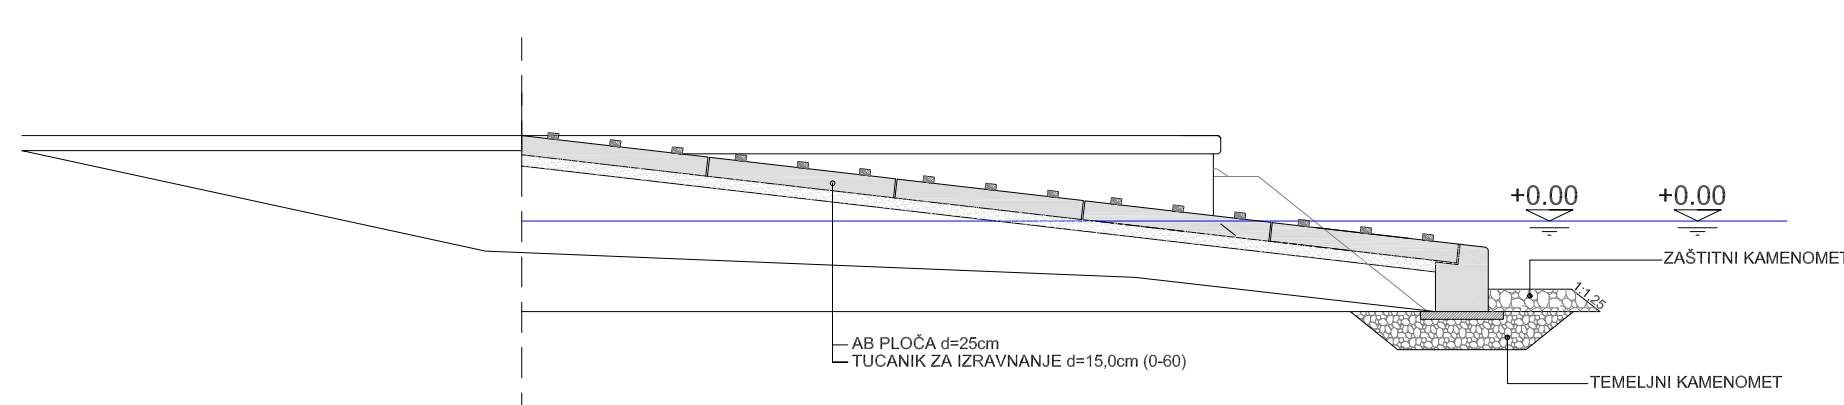

PRESJEK 4-4 I POGLED NA GLAVU PERA

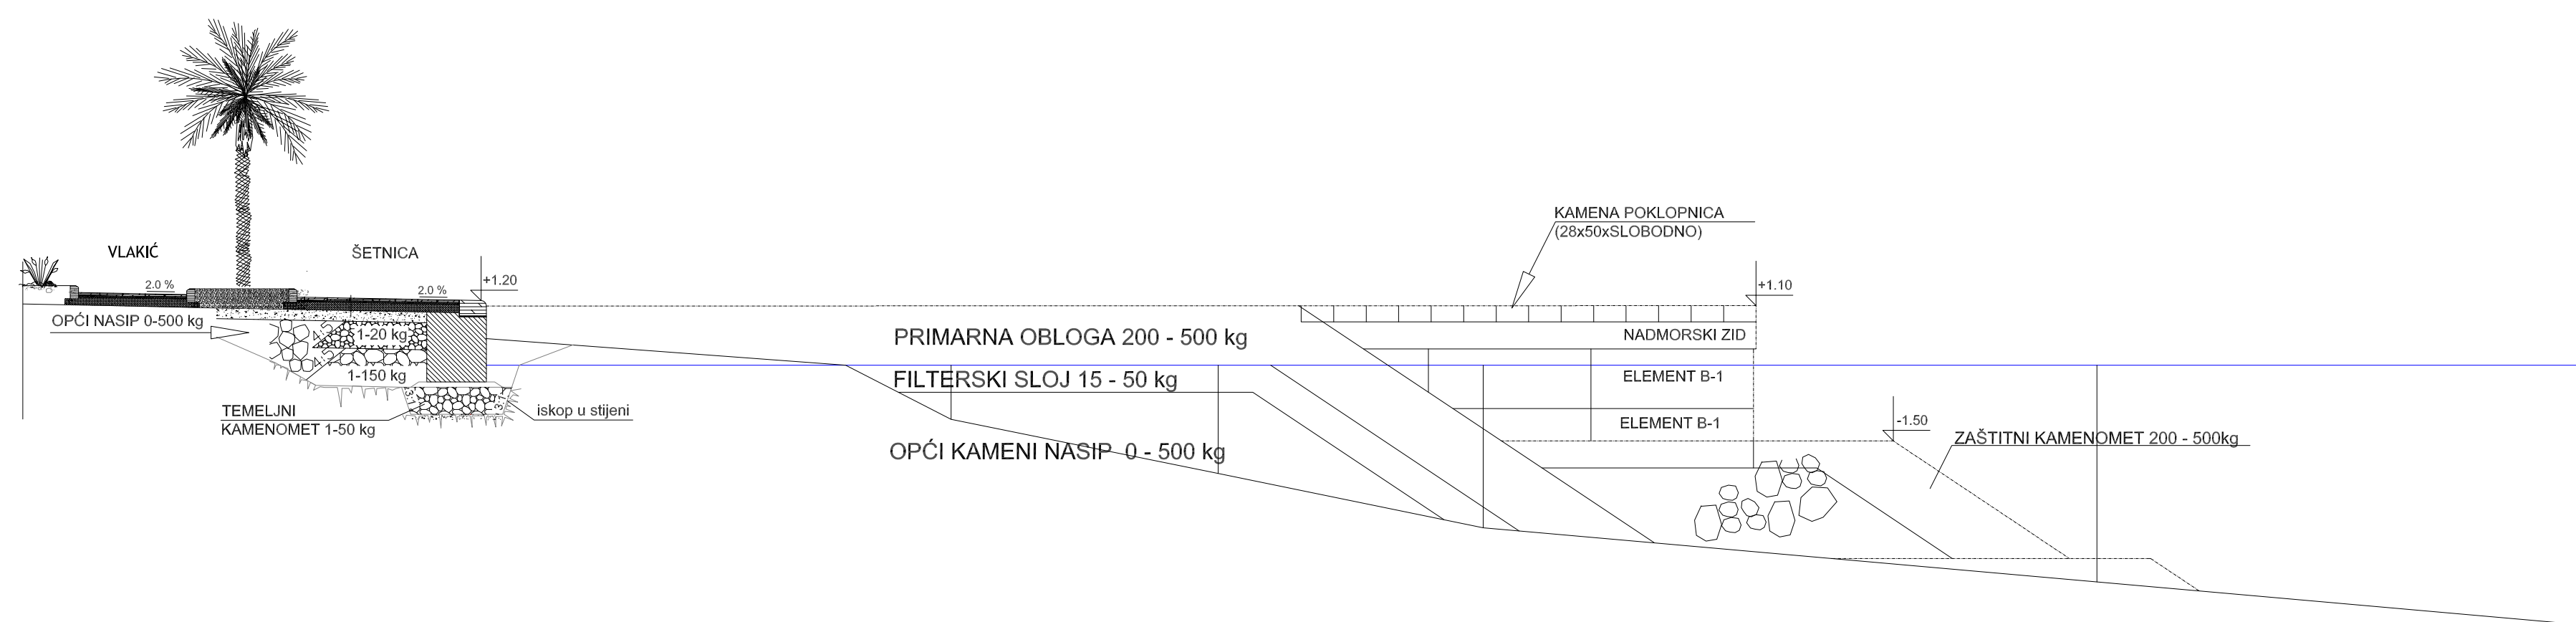

**IZMJENE I DOPUNE
URBANISTIČKOG PLANA UREĐENJA
BETANIJA - DIO SEGET DONJI
OPĆINA SEGET**

- prijedlog plana

5. KARAKTERISTIČNI PRESJECI

Županija	SPLITSKO-DALMATINSKA ŽUPANIJA	
Općina/Grad	OPĆINA SEGET	
Naziv prostornog plana:	IZMJENE I DOPUNE URBANISTIČKOG PLANA UREĐENJA BETANIJA - DIO SEGET DONJI	
Naziv kartografskog prikaza:	KARAKTERISTIČNI PRESJECI	
Broj kartografskog prikaza:	5.	Mjerilo kartografskog prikaza: 1:1000
Odluka predstavničkog tijela o Izradi Plana "Službeni glasnik Općine Seget" br. 4/22	Odluka predstavničkog tijela o donošenju Plana	
Javna rasprava (datum objave)	Javni uvid održan od: do:	
Pečat tijela odgovornog za provođenje javne rasprave:	Odgovorna osoba za provođenje javne rasprave:	
Suglasnost na plan prema članku 108. Zakona o prostornom uređenju (N. H. br. 153/13, 65/17, 114/18, 39/19, 98/19) Klasa: Upravni:	datum:	
Pravna osoba/tijelo koje je izradilo plan:	"ARCHING STUDIO" d.o.o. Split	
Pečat pravne osobe/tijela koje je izradilo plan:	Odgovorna osoba: Srdan Šegvić, d.i.a.	
Odgovorni voditelj:	SRDAN ŠEGVIĆ, d.i.a.	
Stručni tim u izradi plana: ODGOVORNI VODITELJ: SURADNICI:	SRDAN ŠEGVIĆ, d.i.a. GORAN MILUNIĆ, i.a. BRUNO SEGOVIĆ, mag.ing.arch. ANA SEGOVIĆ, dipl.ing. DRAGO DAMJANIĆ, d.i.g.	ARCHING STUDIO d.o.o., Split ARCHING STUDIO d.o.o., Split ARCHING STUDIO d.o.o., Split ARCHING STUDIO d.o.o., Split PROJEKTI BIRO DAMJANIĆ d.o.o., Split
Pečat predstavničkog tijela:	Predsjednik predstavničkog tijela:	
Istovjetnost ovog prostornog plana s izvornikom ovjerava:	Pečat nadležnog tijela:	