



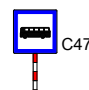


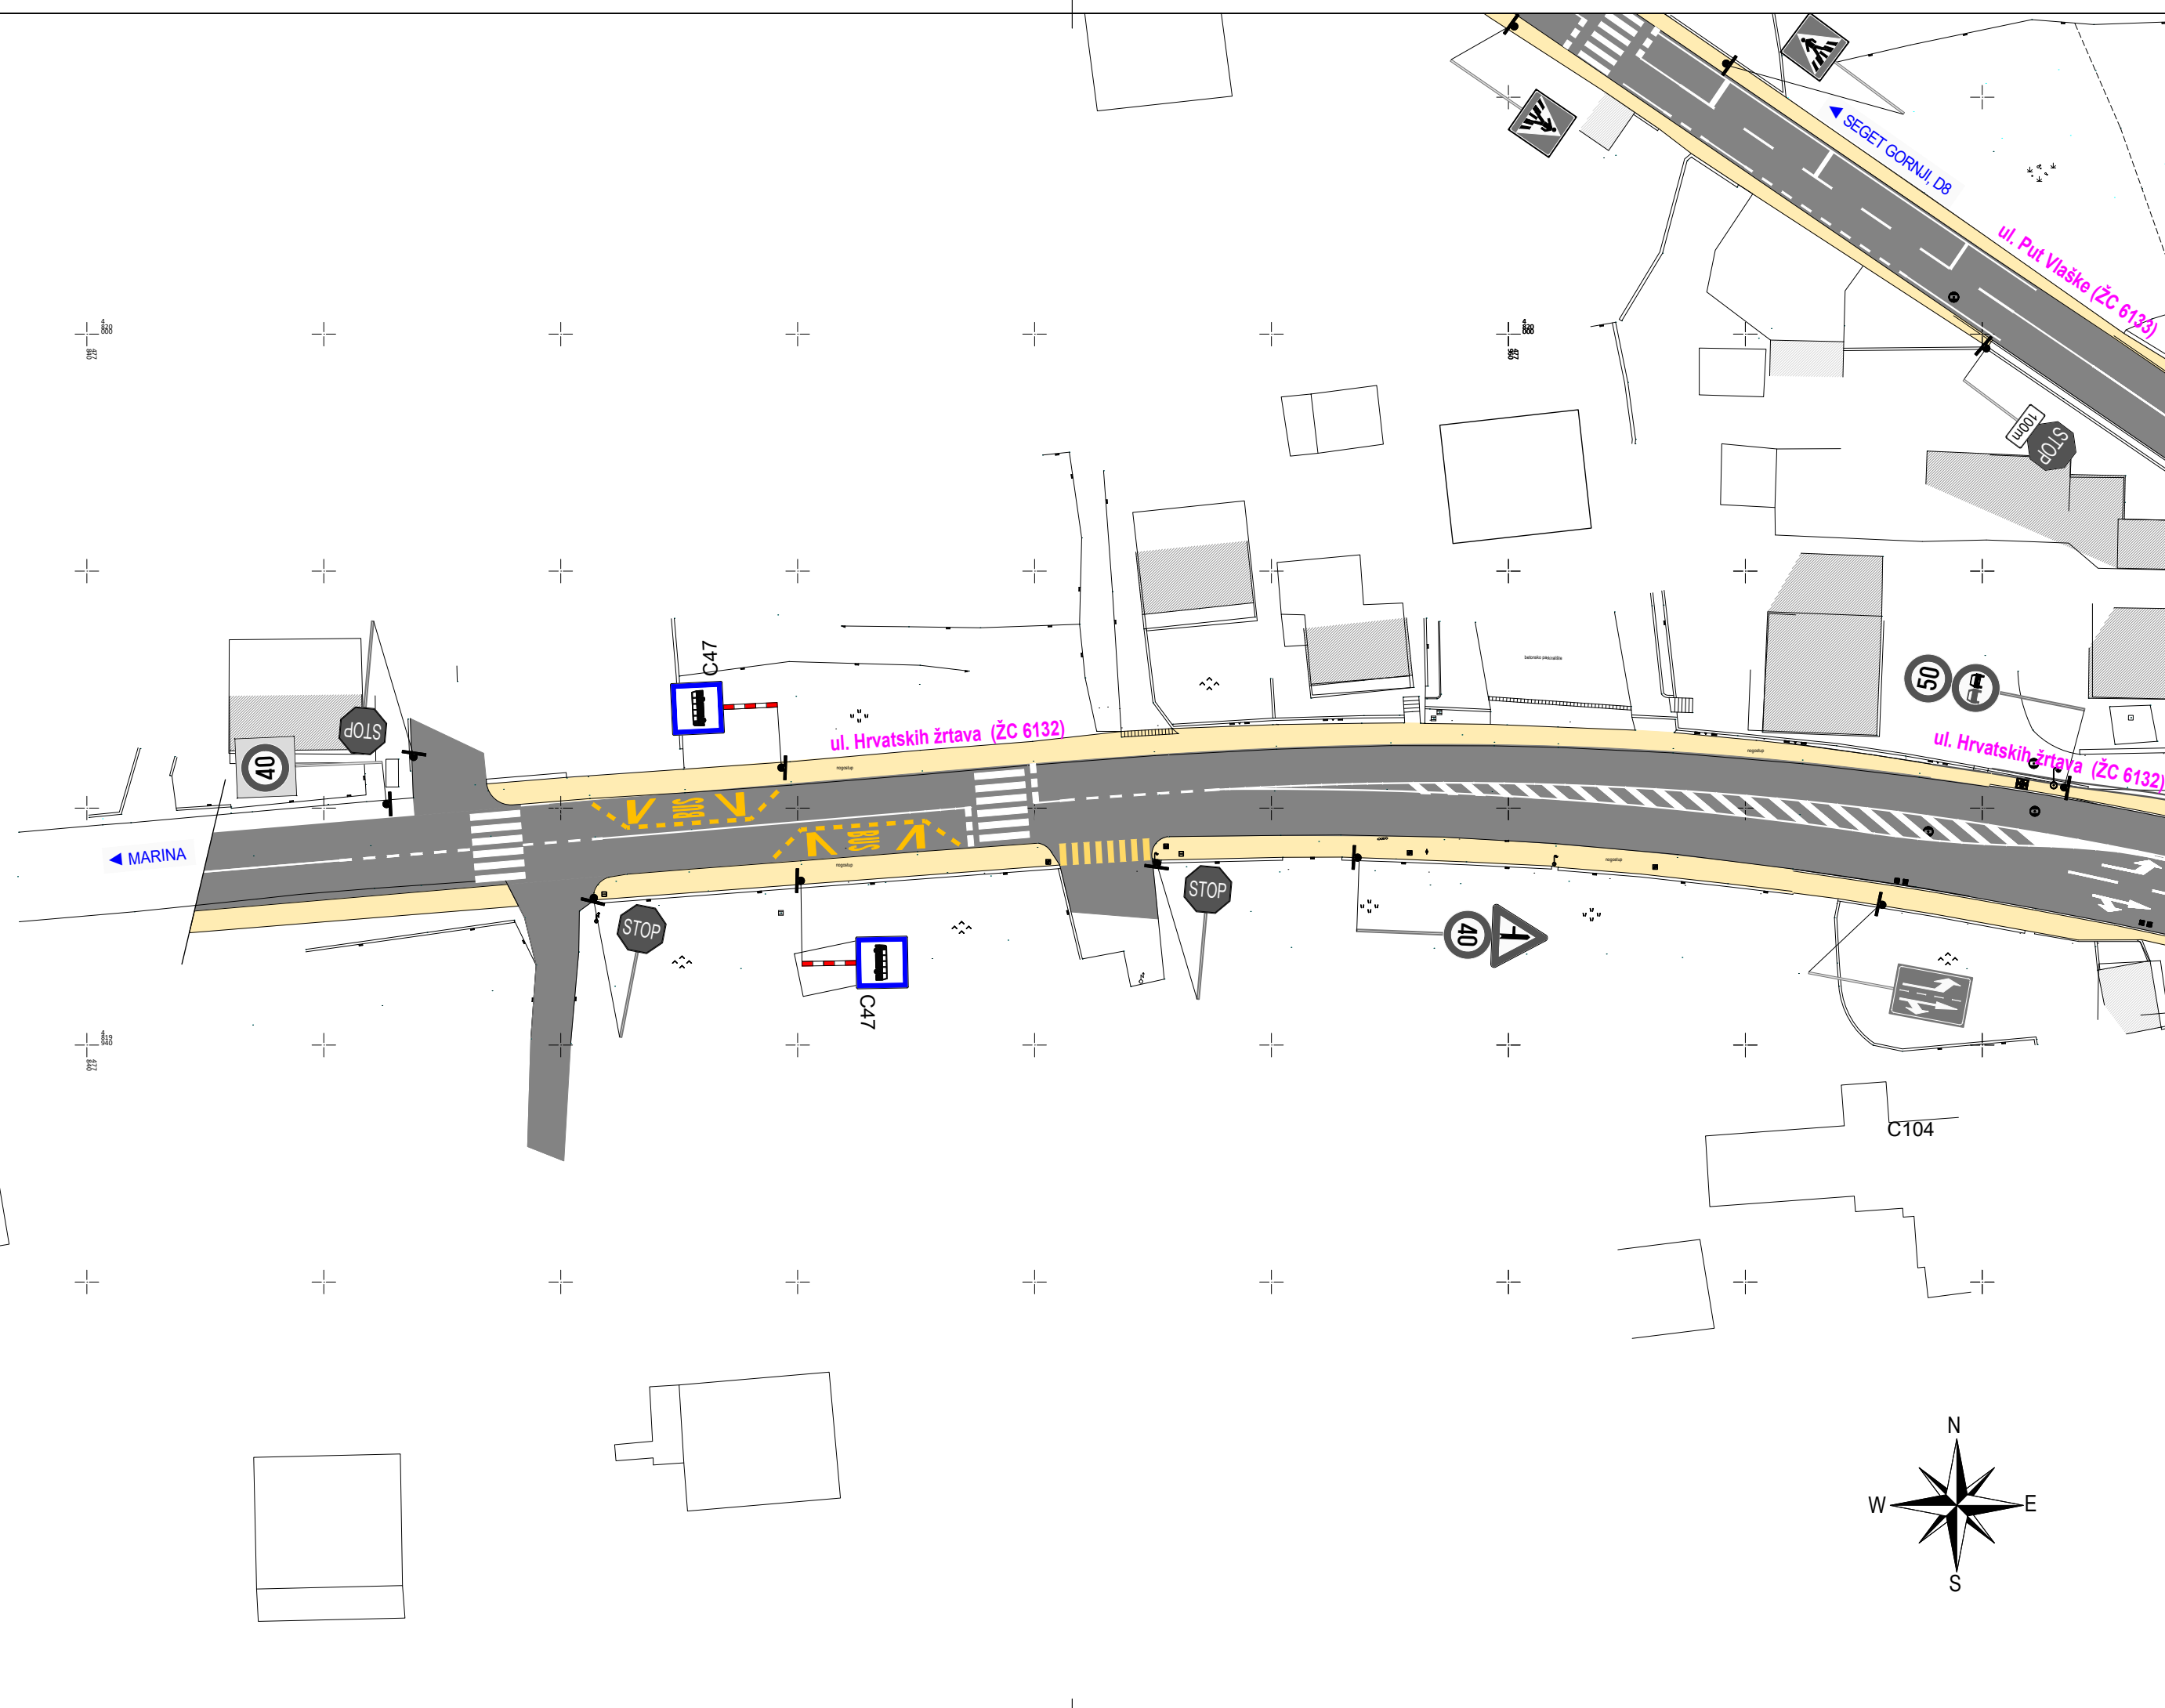


SITUACIJA PROMETNO RJEŠENJE

MJ 1:500



LEGENDA:

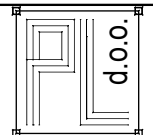-  površine kolnika
-  površine nogostupa
-  postojeći prometni znak
-  privremeni prometni znak

 POLYLINE d.o.o. za projektiranje, izvođenje i nadzor 21000 Split, Kranjčevićeva 33			
GRADEVINA: PRIVREMENA REGULACIJA PROMETA ZA VRIJEME RADOVA REKONSTRUKCIJE ULICE KARDINALA ALOJZIJA STEPINCA (ŽC 6133), TROGIR		NARUČITELJ: CESTAR d.o.o., Split	
FAZA PROJEKTA: PROMETNI PROJEKT		OZNAKA PROJEKTA: T.D. 05-16/23-D1	IZMJENA PROJEKTA: -
SADRŽAJ: SITUACIJA PROMETNO RJEŠENJE-LIST 4		MJERILO: 1:500	
PROJEKTANT: Dalibor Kasalo, dipl.ing.građ.		SURADNICI: Mario Crljen, ing.građ.	
		HRVATSKA KOMORA INŽENJERA GRAĐEVINARSTVA Dalibor Kasalo dipl. ing. građ. Ovlašteni inženjer građevinarstva  G 3739	
DATUM: studeni, 2023		BROJ PRILOGA: 3.4.	